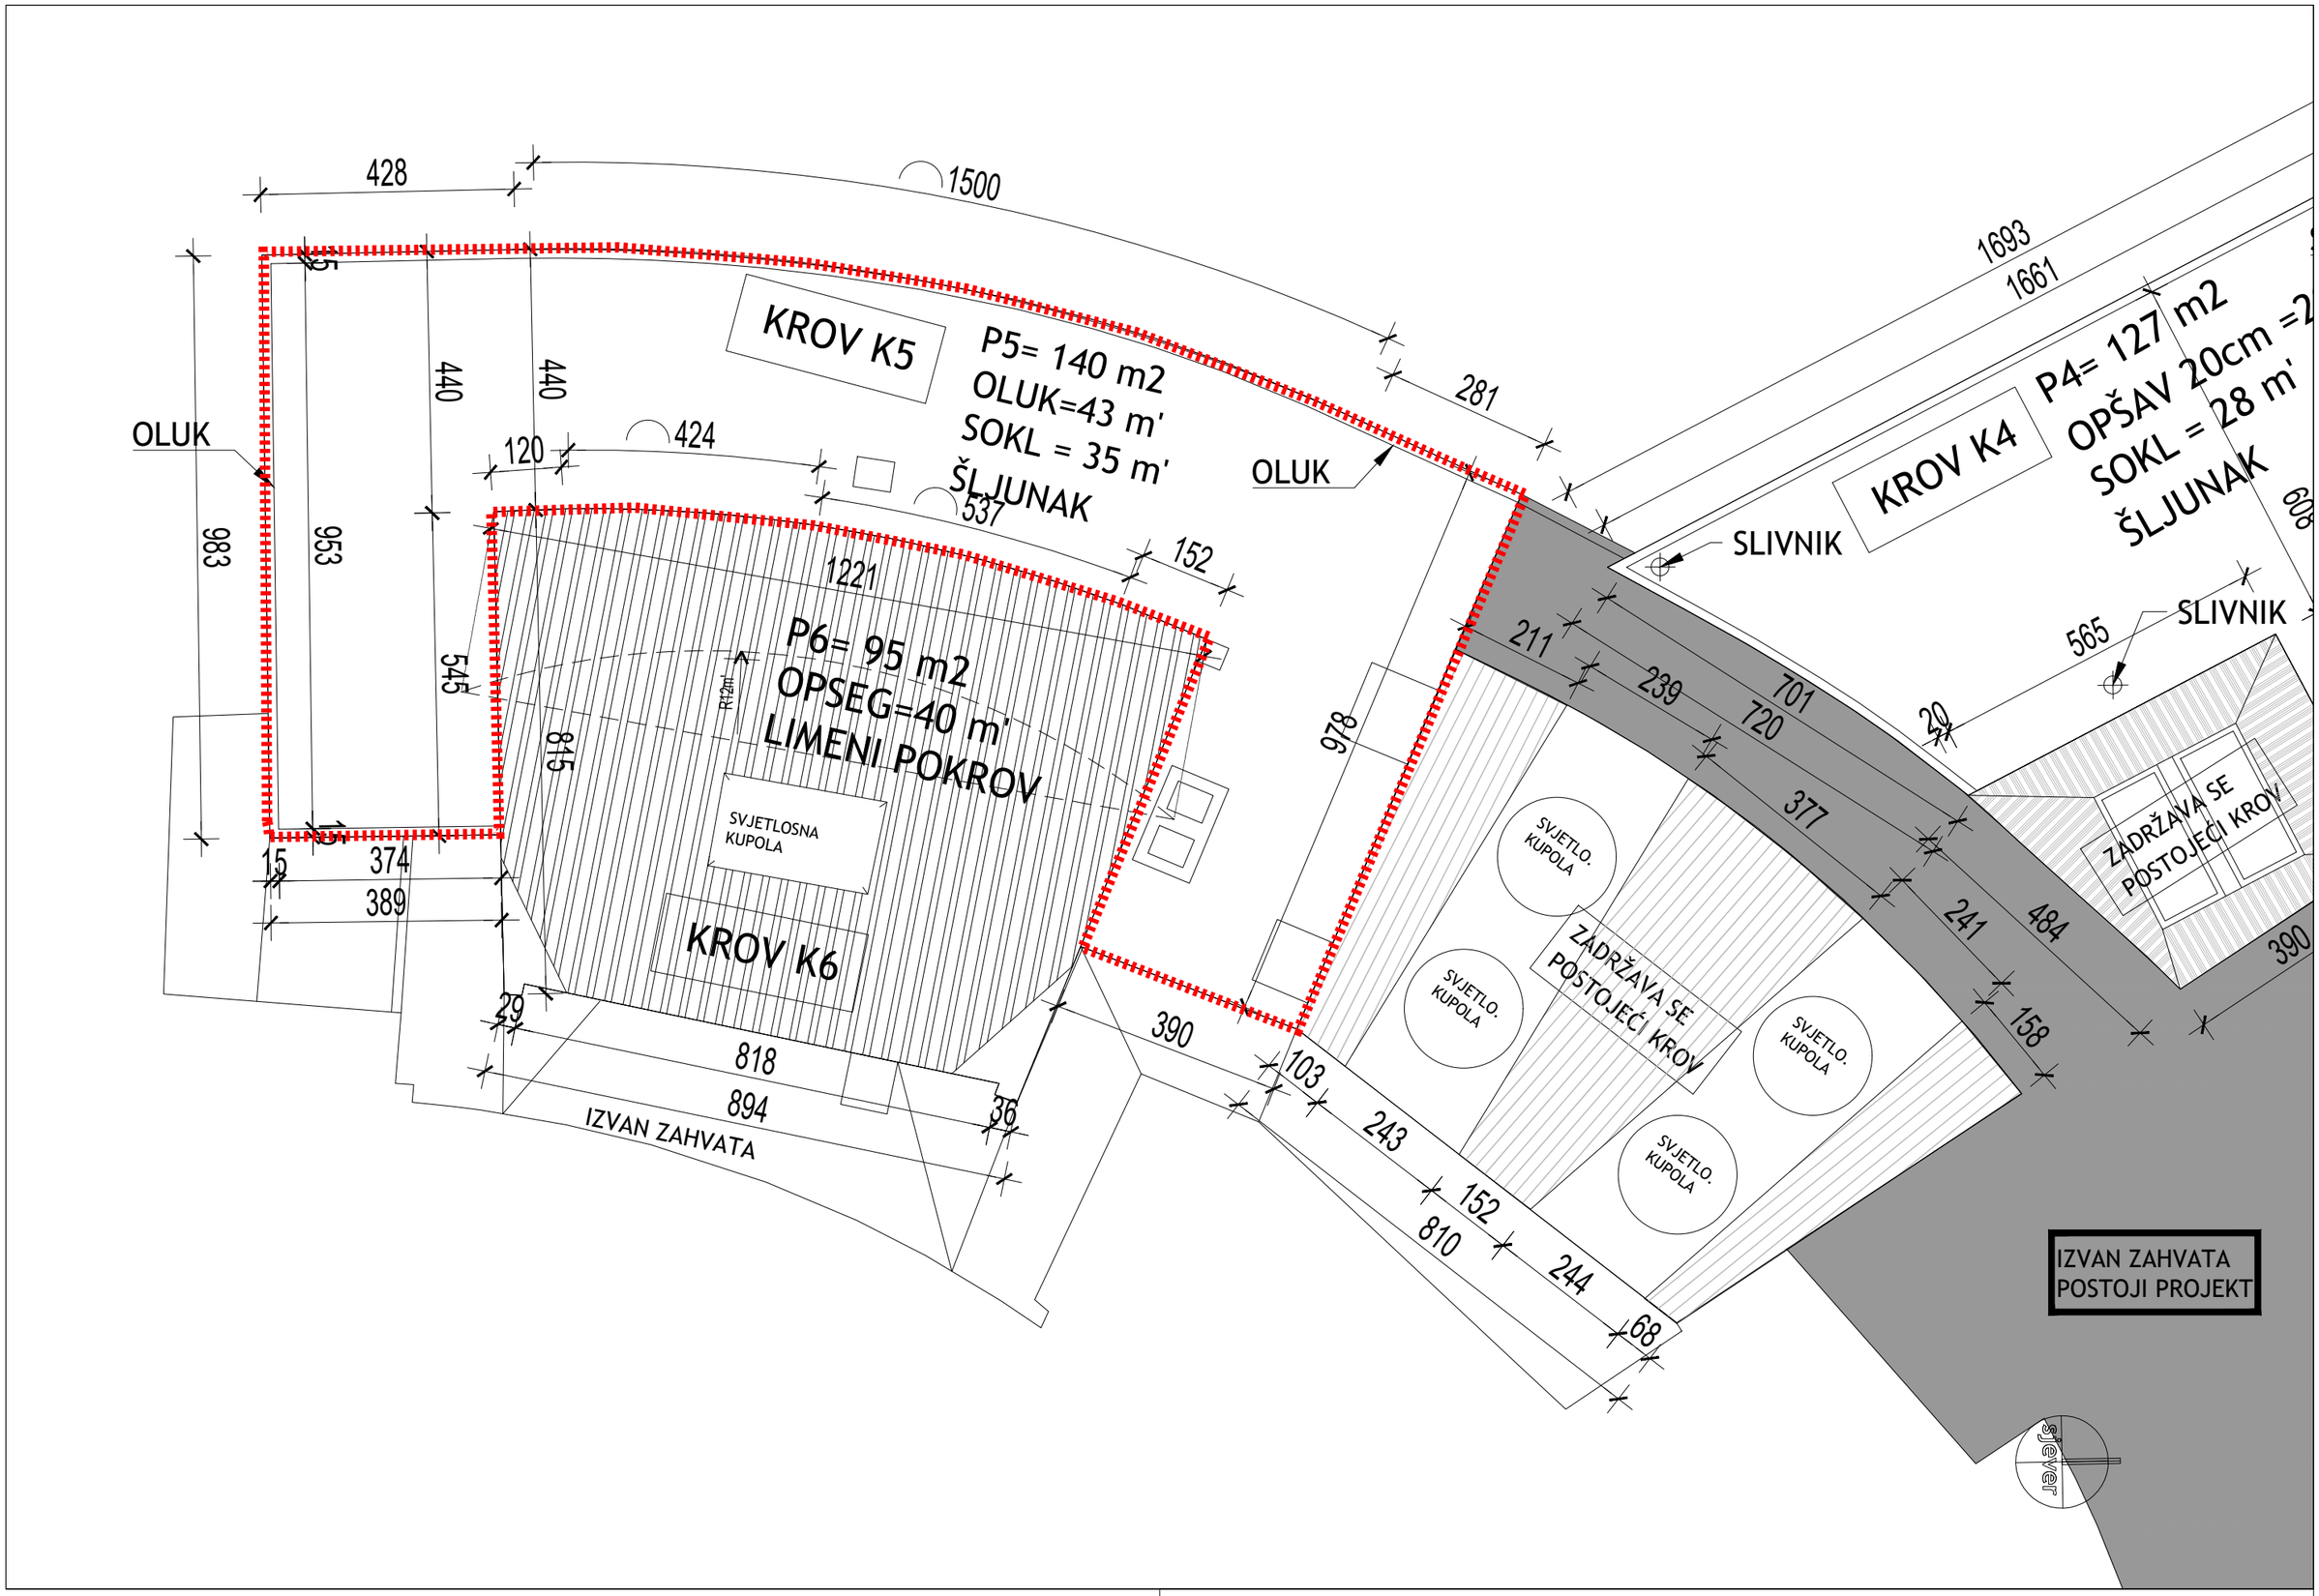

SANACIJA KROVA/OBUHVAT ZAHVATA
TLOCRT KROVA TROPSKE KUĆE - KROV K5 I K6: DIO KROVA IZNAD MONSUNSKA ŠUMA I GIBONI
18-12-2025-K5 - K6

M 1:100
studeni 2025